



# Liebre 22

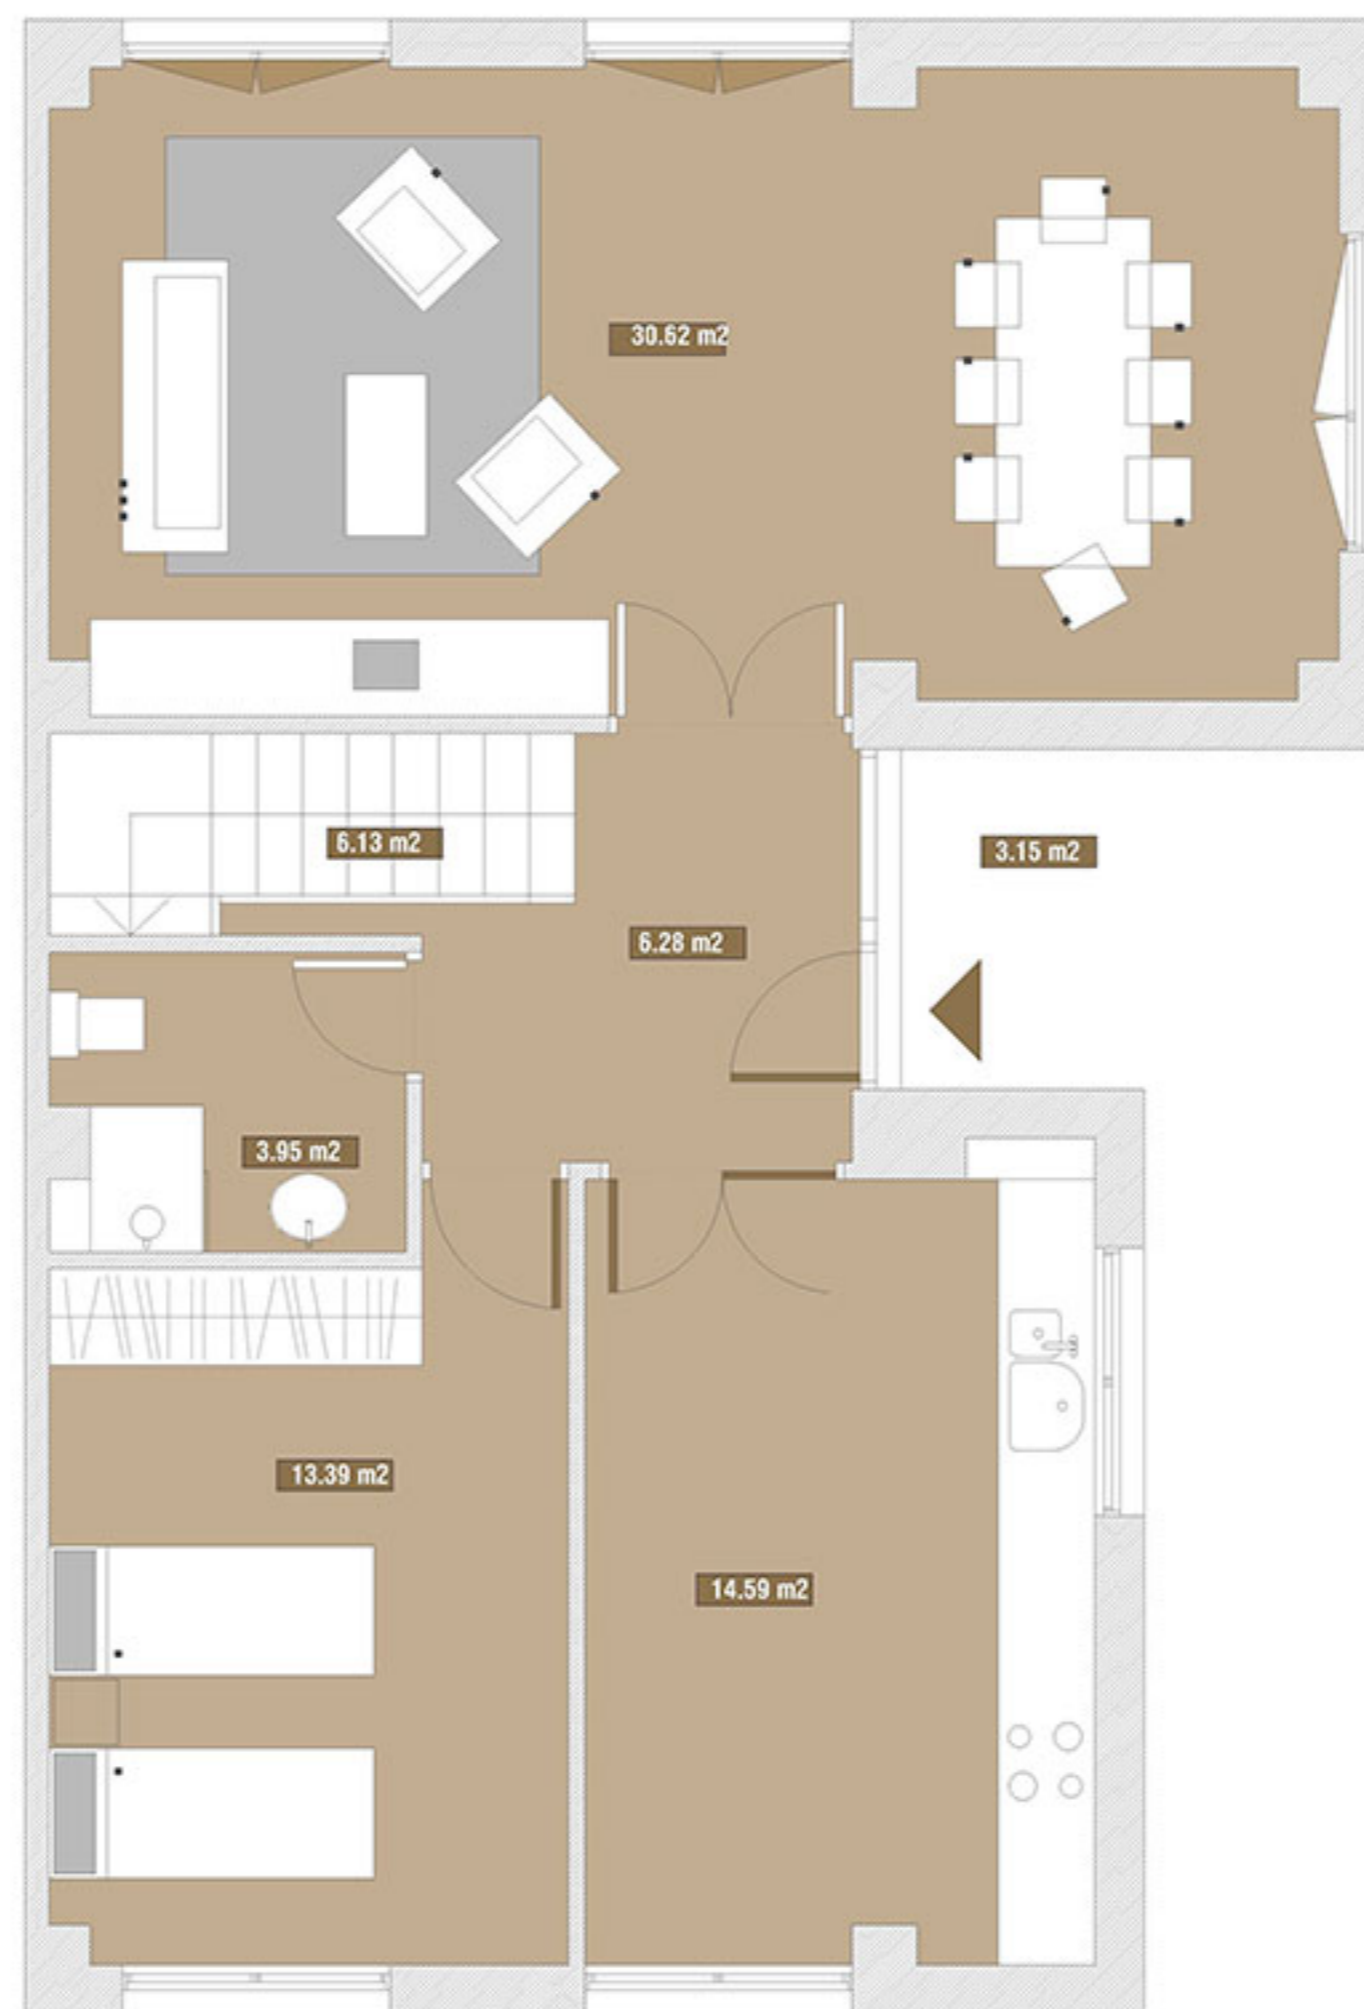


Acceso por exterior de vivienda

## Planta Semisótano


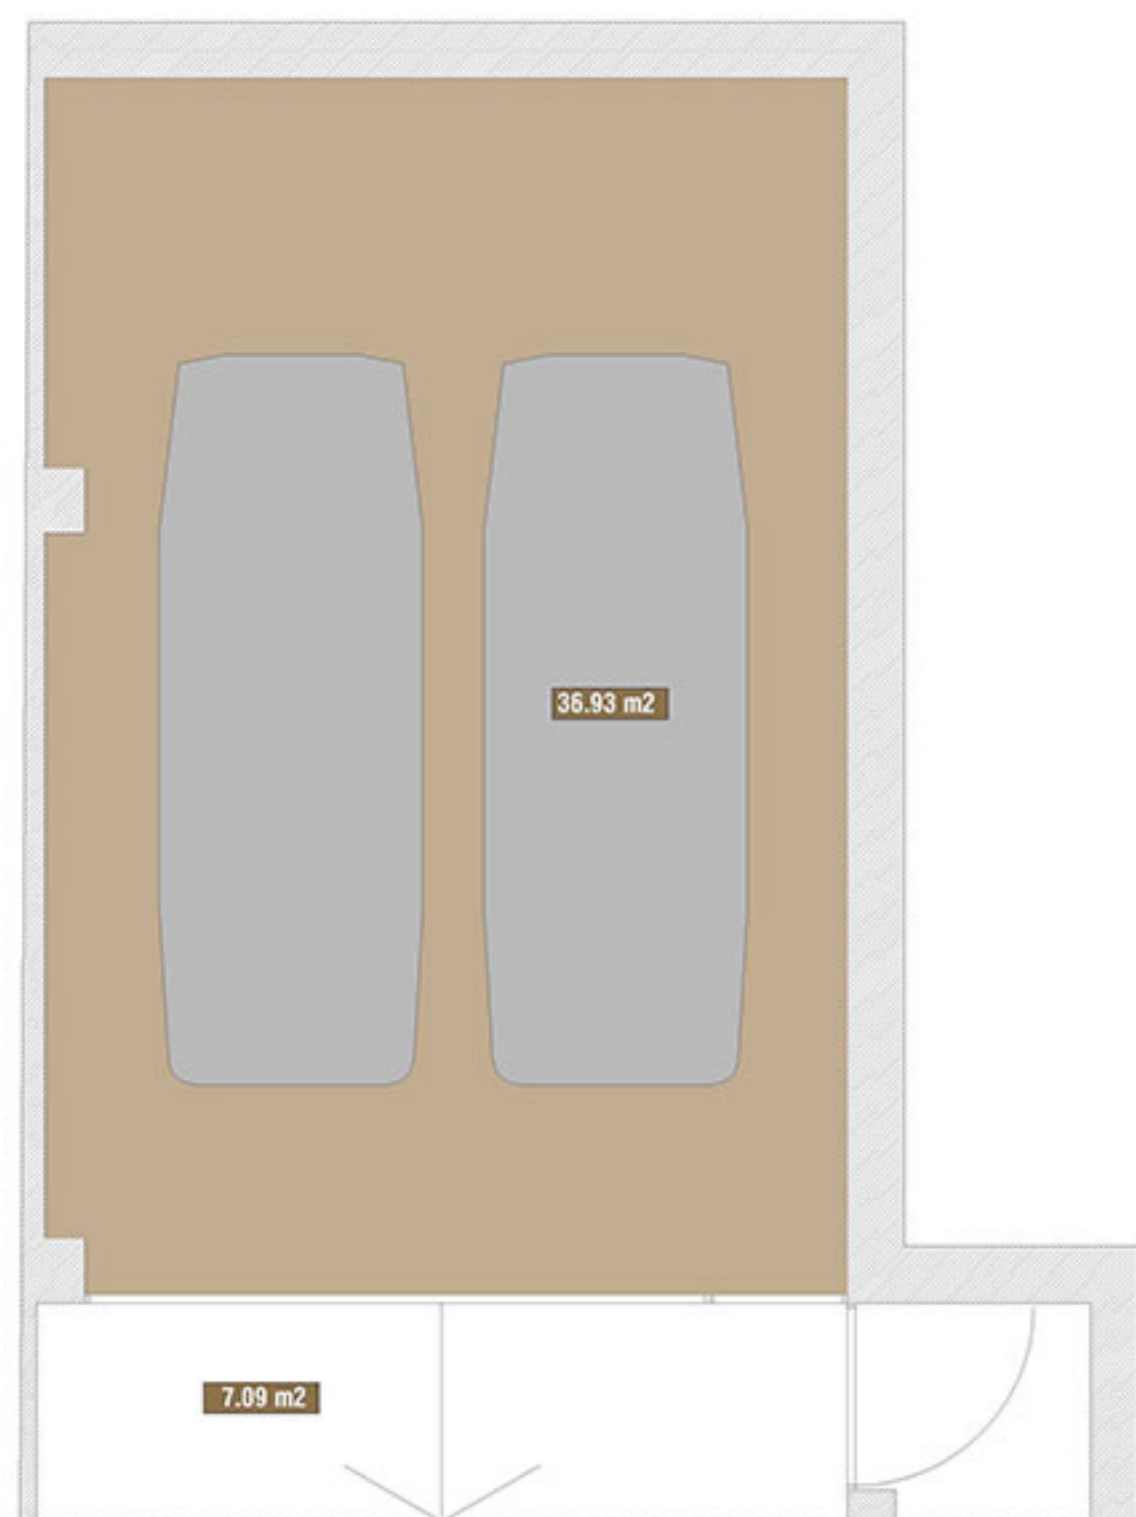


Planta Baja

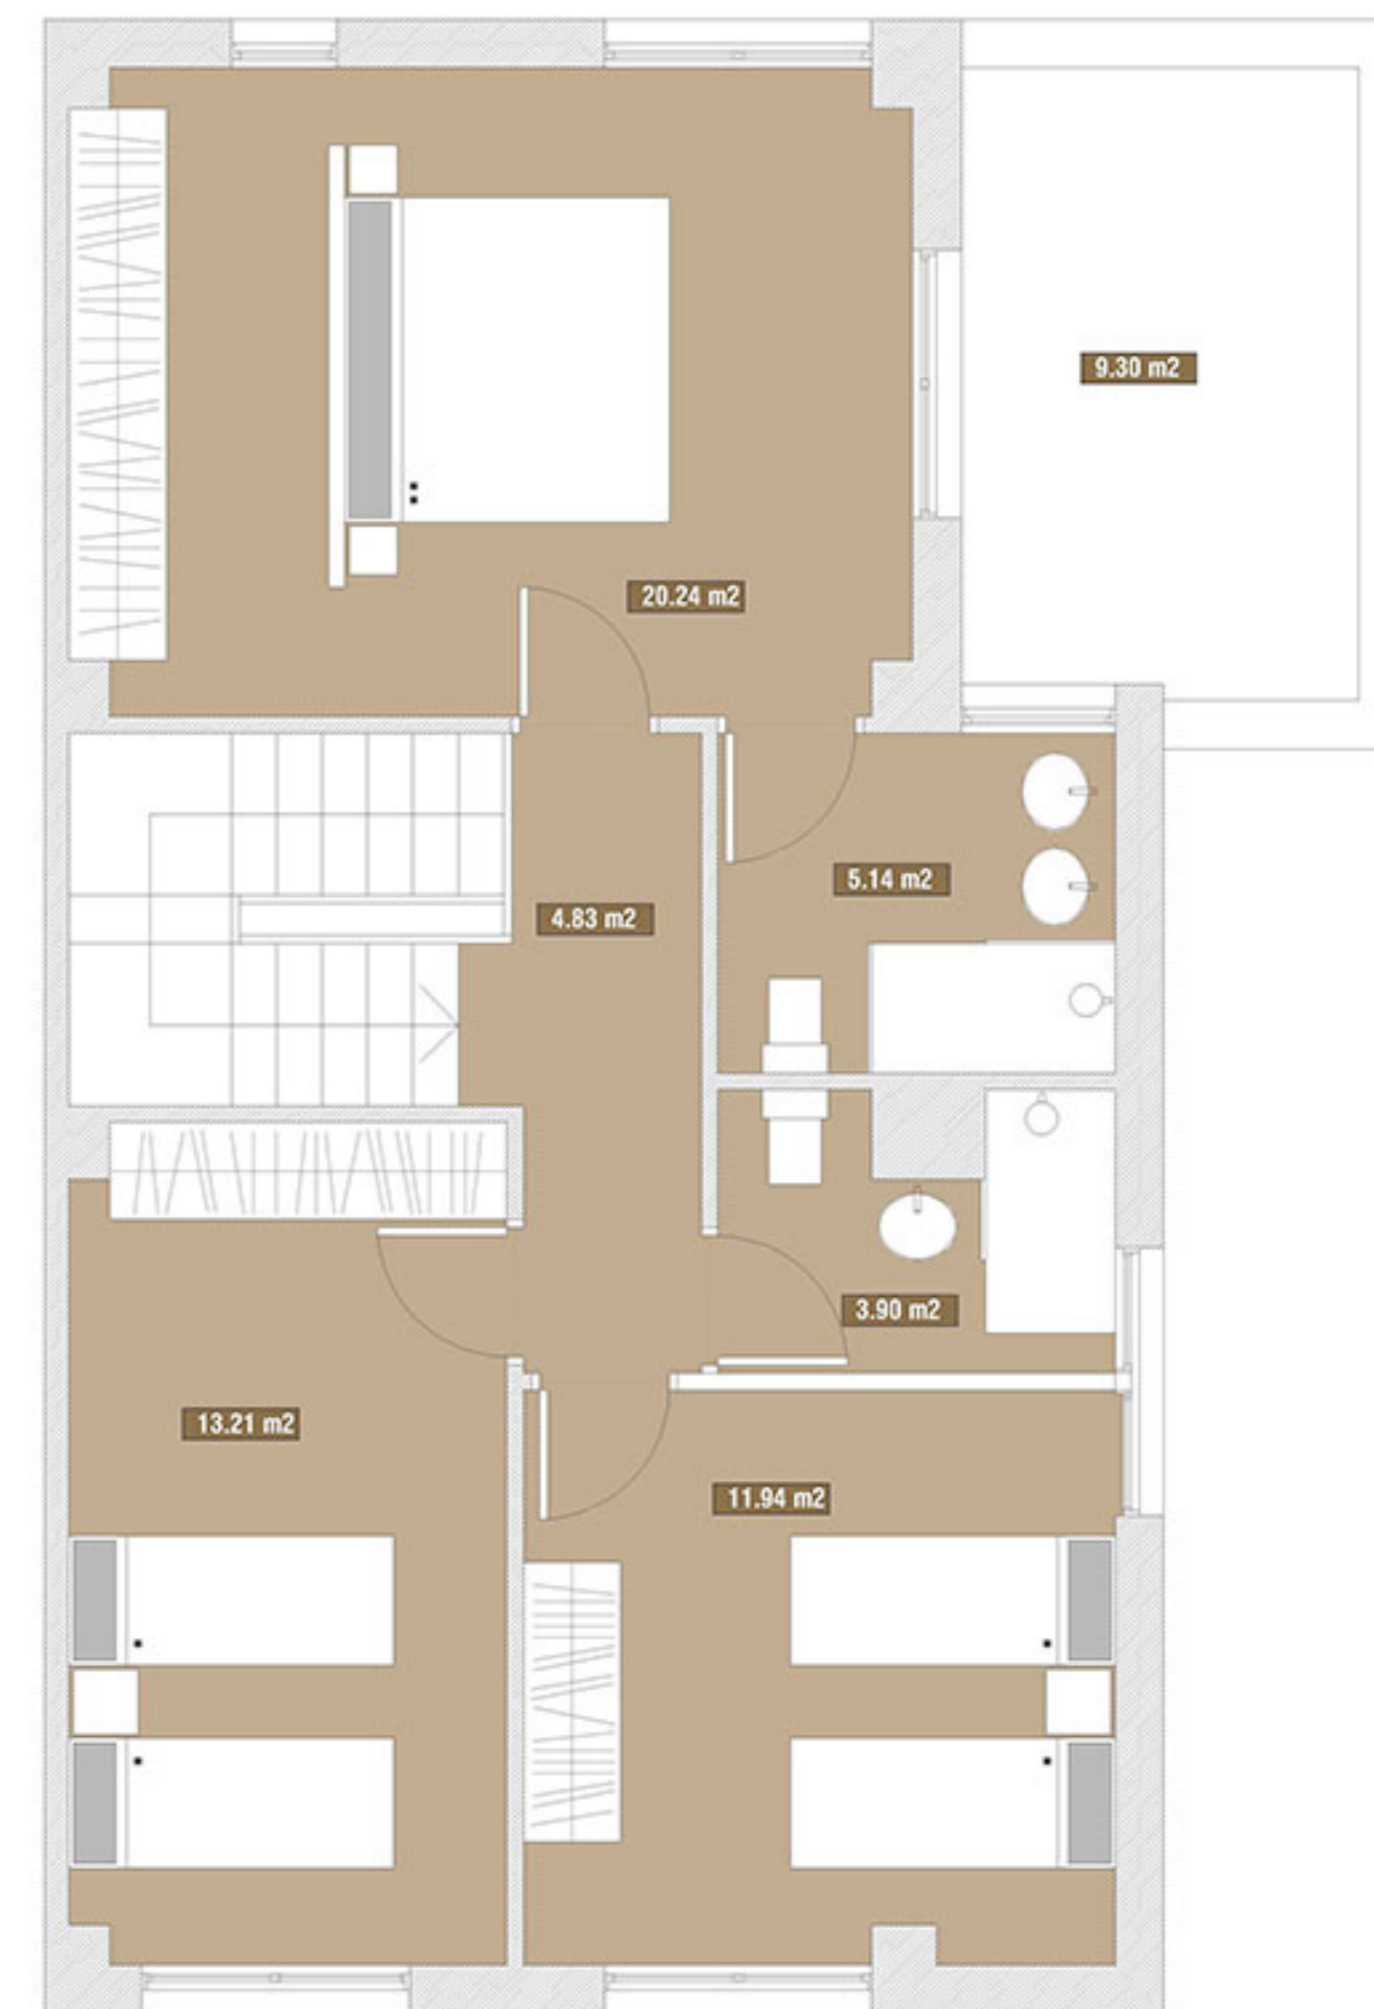

Planta Primera

El presente documento solo tiene carácter publicitario siendo susceptible de variación o modificación por razones de orden legal, comercial y técnica.

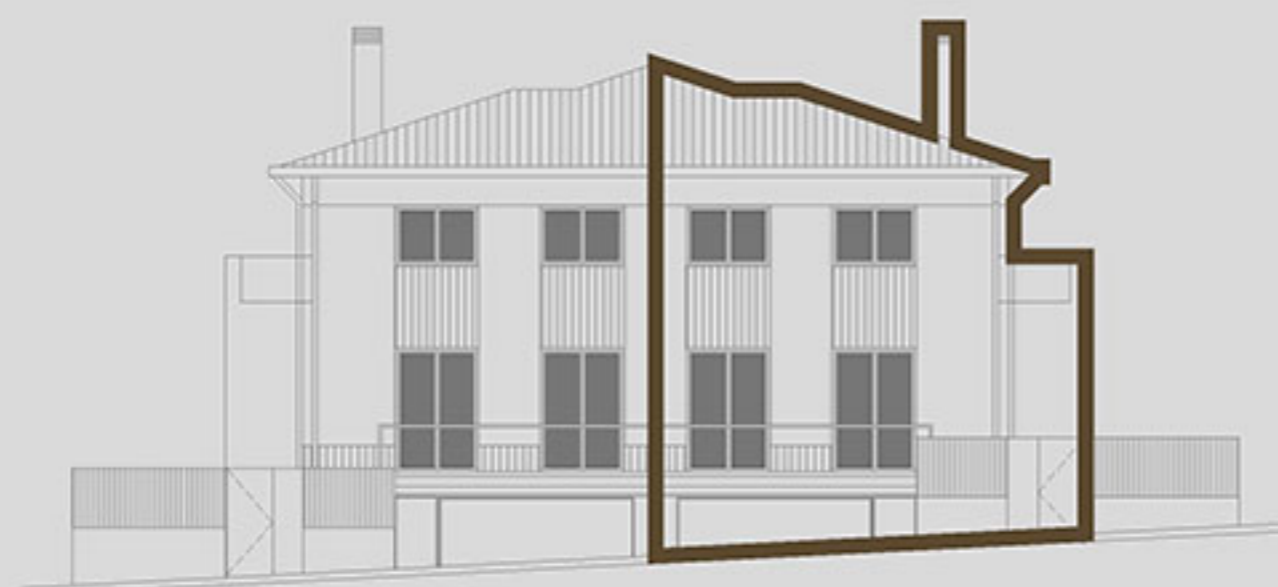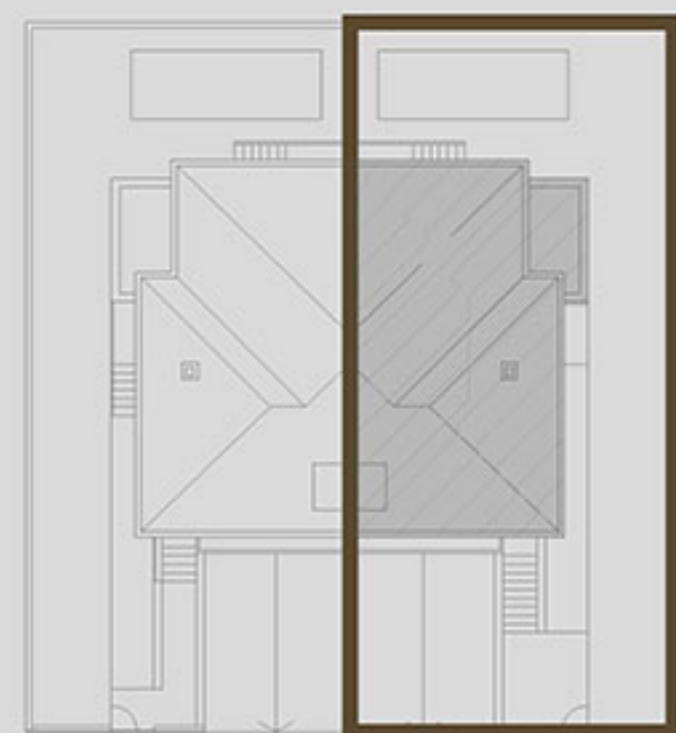

## Adosado tipo 1.B

Superficie de parcela	285.00 m <sup>2</sup>
Superficie construida de vivienda	211.67 m <sup>2</sup>
Superficie útil de vivienda	181.39 m <sup>2</sup>
Terraza	9.30 m <sup>2</sup>
Habitaciones	4 habitaciones
Baños	3 baños